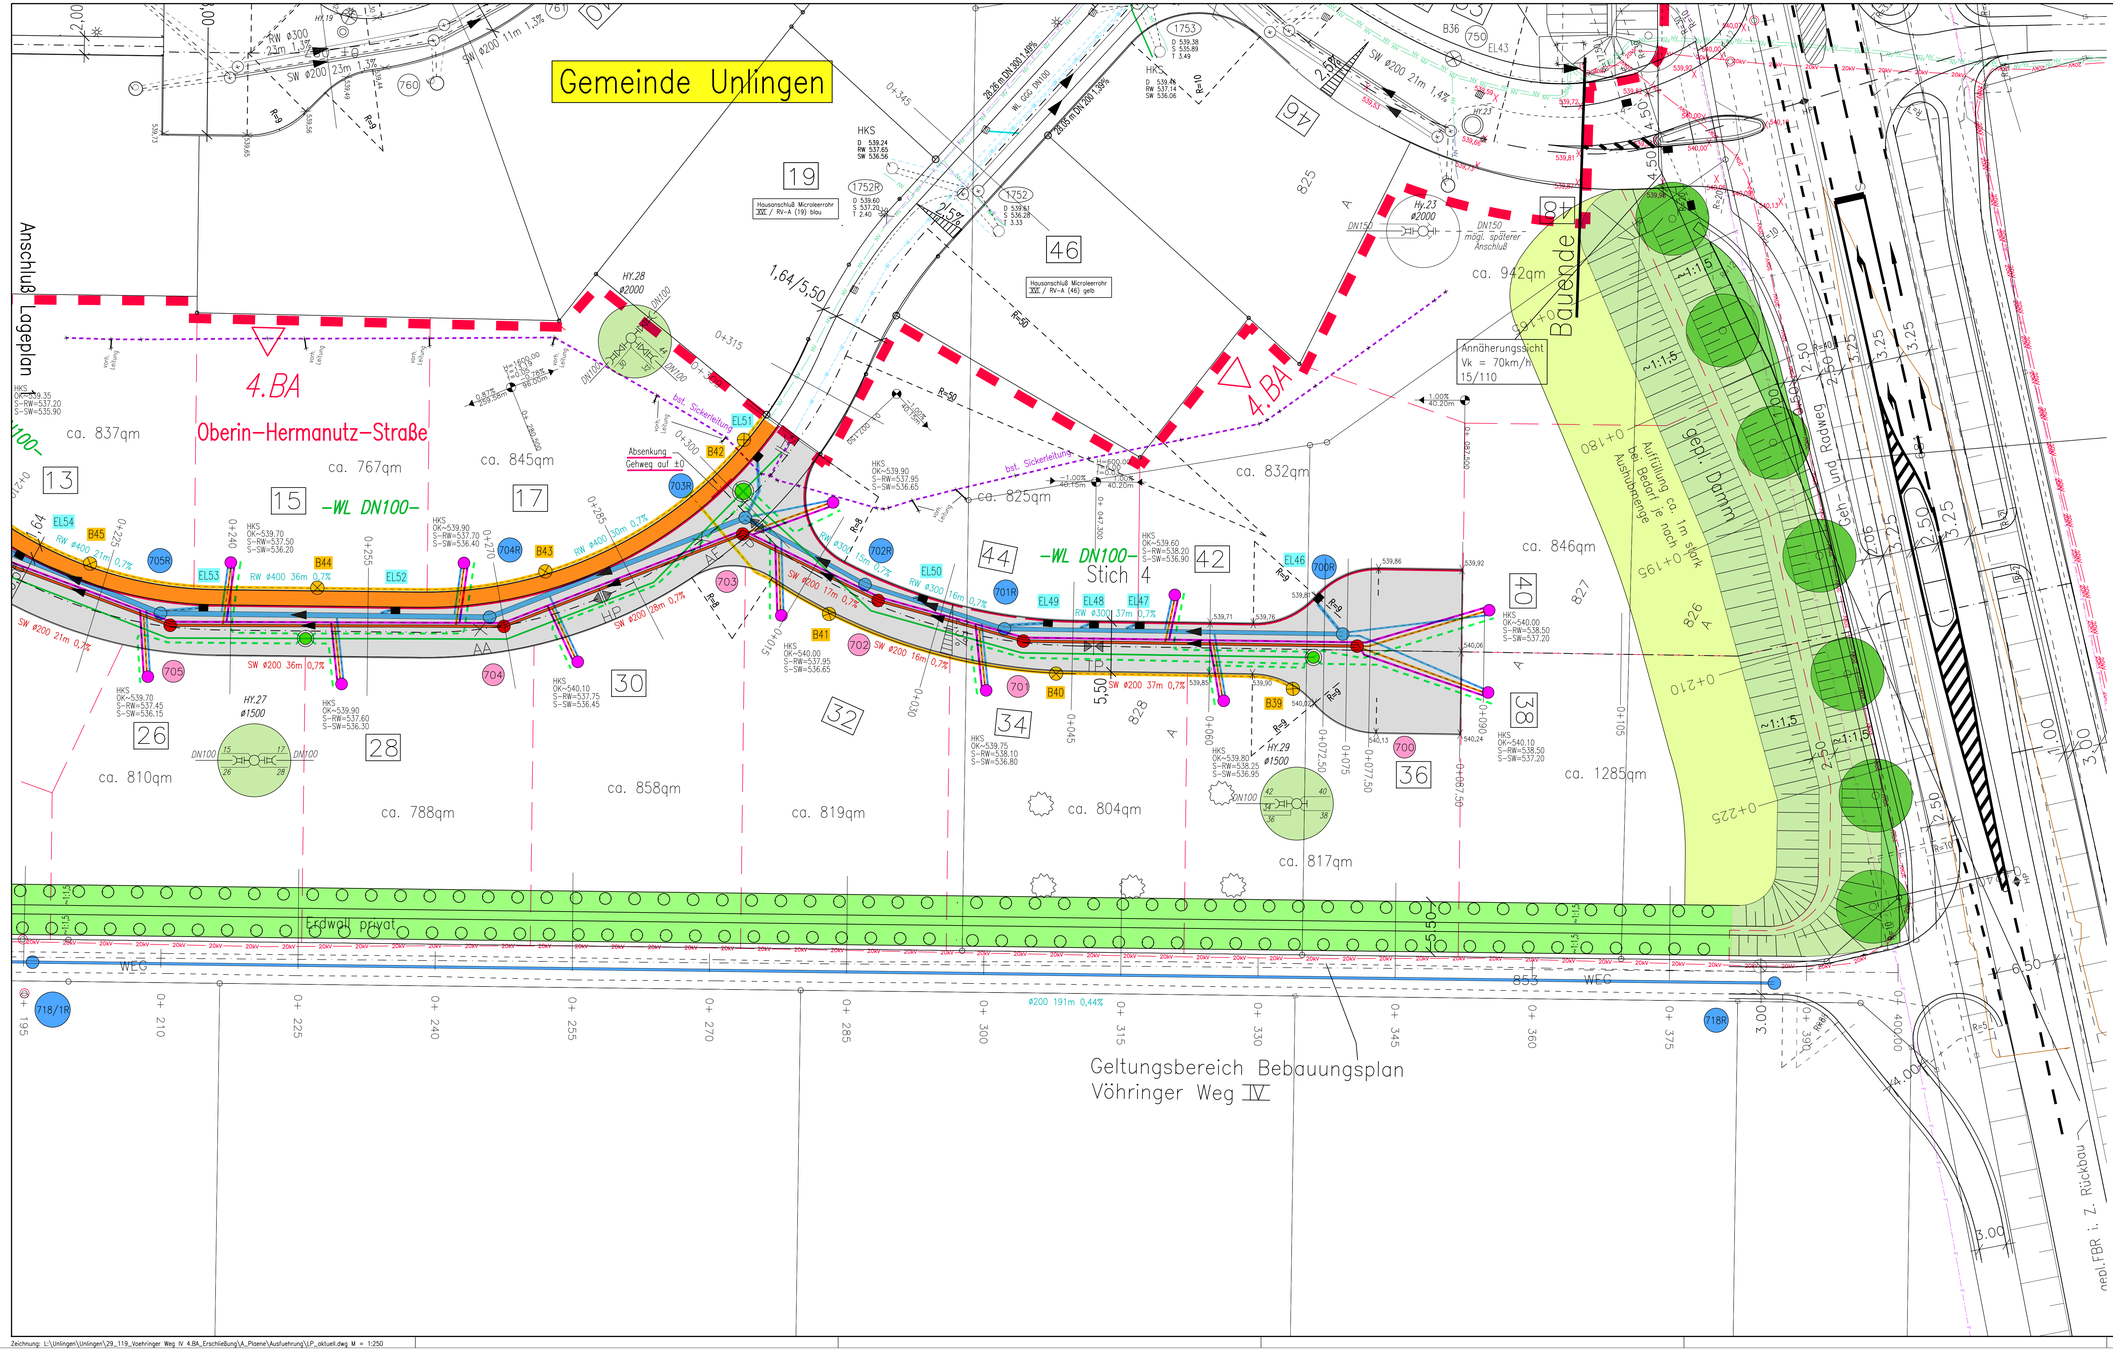
Gemeinde Unlingen
Anschluß Lageplan
4.BA
Oberin-Hermanutz-Straße
-WL DN100-
Stich 4
-WL DN100-
Annäherungssicht Vk = 70km/h 15/110
Auffüllung ca. 1m stark bei Bedarf je nach Aushubbenge
gepl. Damm
Geh- und Radweg
Bäuende
Absenkung Gehweg auf ±0
bst. Sickerleitung
Hausanschluß Microleerrohr XX / RV-A (19) blau
Hausanschluß Microleerrohr XX / RV-A (46) gelb
Erdwall privat
WEG
Geltungsbereich Bebauungsplan Vöhringer Weg IV
ca. 837qm
ca. 767qm
ca. 845qm
ca. 825qm
ca. 832qm
ca. 846qm
ca. 942qm
ca. 810qm
ca. 788qm
ca. 858qm
ca. 819qm
ca. 804qm
ca. 817qm
ca. 1285qm
Entwässerung Hydrantenschächte an Sickerleitung anschließen!
Zeichenerklärung
Zeichenerklärung Versorgungsleitungen
vorh. Fernsehkabel
vorh. 0,4KV Niederspannungsleitung
vorh. 20KV Hochspannungsleitung
vorh. Straßenbeleuchtungskabel
vorh. Fernmeldeleitung
Gebäude
Bäume
Mauer
Zaun
Böschung/Einschnitt
Böschung /Damm
Straßenmulde
Hecke
Schachtabdeckung/Wasser
Straßeneinlauf
Durchlaß
Schachtabdeckung/Abwasser
Holzmast
Betonmast
Gittermast
150,55 Punkt mit Höhenkote
Grenze
Trigonometrischer Punkt
Polygon Punkt
Grenzpunkt
Fahrbahnrand
Fahrbahn
Bankett
Mehrzweckstreifen/Pflaster
Gehweg
Kiesfläche
Grünfläche
Kanal Schmutzwasser
Kanal Mischwasser
Kanal Regenwasser
Drainage-/Sickerleitung
Wasserleitung
Hausanschluß Schmutzwasser
Hausanschluß Mischwasser
Hausanschluß Regenwasser
Hausanschluß Wasserleitung
Brennstelle
Straßenbeleuchtungskabel
Granitgroßpflaster 16/16 als Entwässerungsrinne
Nr. Datum Änderung gez. gepr.
Ausführungsplanung
FUNK INGENIEURBÜRO
Ingenieur- und Straßenbau
Vermessungstechnik
Bauleitplanung
Landschaftsgestaltung
Gemeinde Unlingen
Anlage Nr.
Gemeinde: Unlingen
Gemarkung: Unlingen
Kreis: Biberach
Erschließung Baugebiet "Vöhringer Weg IV" in Unlingen 4. BA 2017
Plan: Lageplan 2
Maßstab: 1:250
Projekt Nr.: 29.119
Gez.: St. Bearb.: Oc.
Datum: 05.02.2018
Ingenieurbüro Funk GmbH, Konrad-Manop-Str.25, 88499 Riedlingen, Tel.: 0 73 71/18 00-0 Fax 18 00-10
Zeichnung: L:\Unlingen\Unlingen\29_119_Voehringer Weg IV 4.BA_Erschließung\A_Plaene\Ausfuehrung\LP_aktuell.dwg M = 1:250
geplottet: 5.2.2018 3:53