


# Dekan-Kleber-Straße Stich 3

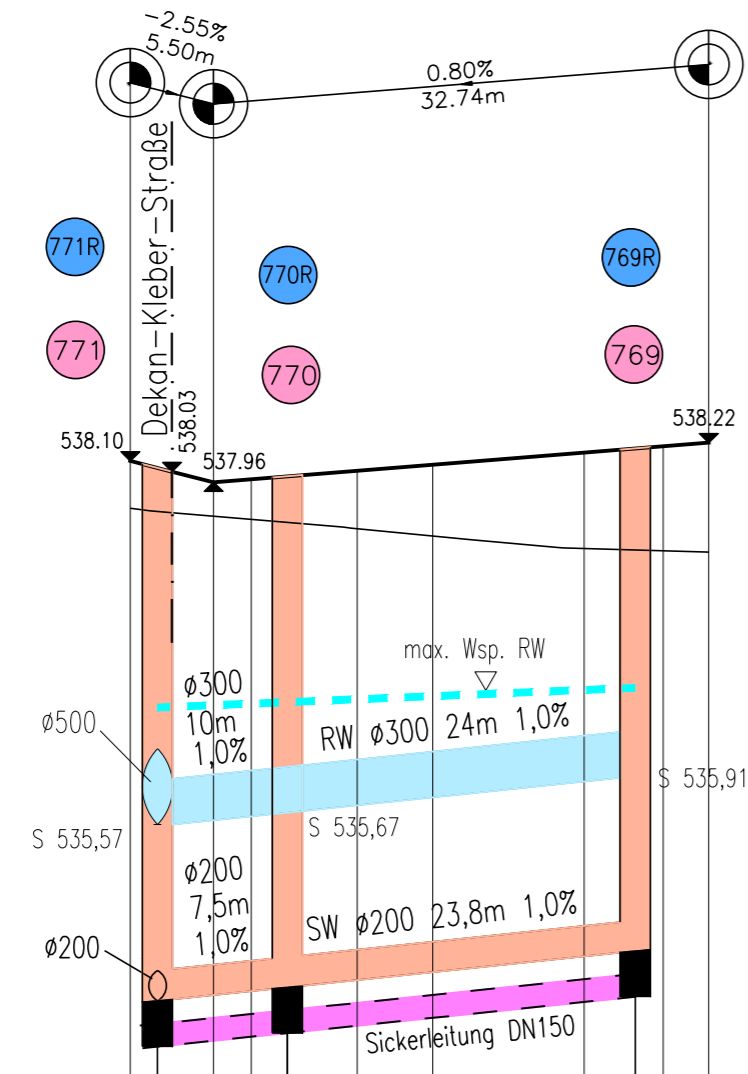


Dekan-Kleber-Str-Stich3  
Überhöhung = 10.0 N+532.00m  
1:500

Station	m	0.00	5.50	8.00	15.00	20.00	30.00	35.24	38.24
Gelände	m+N	537.79	537.73	537.71	537.65	537.60	537.52	537.51	537.50
Straße	m+N	538.10	537.96	537.98	538.04	538.08	538.16	538.20	538.22
Abstand Straße-Gelände		-0.31	-0.23	-0.27	-0.38	-0.47	-0.64	-0.69	-0.72

# Lerchenweg

Hw = 500.000 m  
T = 4.640 m  
f = 0.022 m  
km = 0+ 050  
hTS = 538.000 m

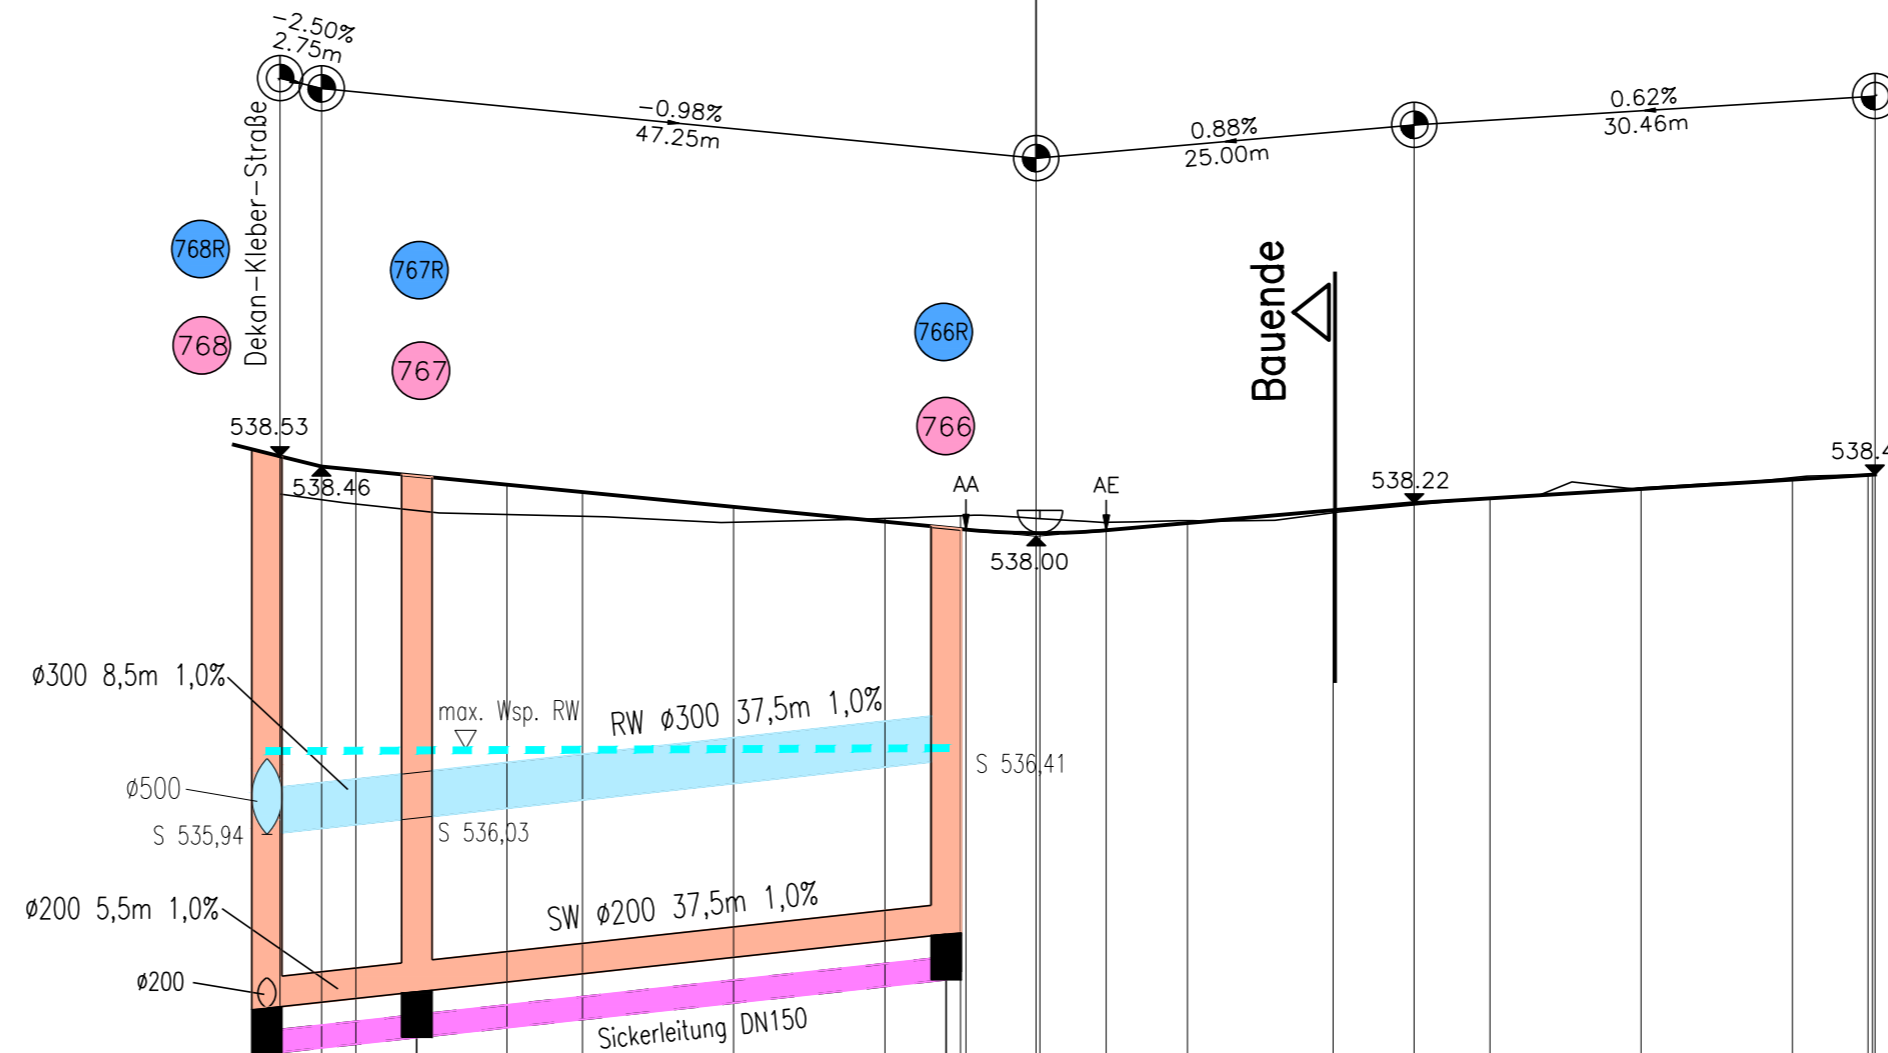

Lerchenweg  
Überhöhung = 10.0 N+533.00m  
1:500

Station	m	0.00	2.75	5.01	15.00	20.00	30.00	40.00	45.00	45.36	50.00	50.24	54.64	60.00	69.65	75.00	80.00	90.00	100.00	105.00	105.31	105.46	
Gelände	m+N	538.28	538.24	538.22	538.14	538.13	538.09	538.12	538.14	538.14	538.12	538.12	538.09	538.10	538.16	538.21	538.25	538.32	538.39	538.41	538.41	538.41	538.41
Straße	m+N	538.53	538.46	538.44	538.34	538.29	538.20	538.10	538.05	538.05	538.02	538.02	538.04	538.09	538.17	538.22	538.25	538.31	538.38	538.41	538.41	538.41	538.41
Abstand Straße-Gelände		-0.25	-0.22	-0.22	-0.20	-0.16	-0.10	0.02	0.09	0.09	0.10	0.10	0.05	0.02	-0.02	-0.01	-0.00	0.01	0.01	0.00	0.00	0.00	0.00

Ausführung der Kanalisationsanlage (SW mit Sickerleitung und RW) jeweils mit separaten Schächten!

Sohle Sickerleitung 30 cm tiefer wie Schmutzwasserleitung wenn keine Sohlhöhe angegeben ist.

Nr.	Datum	Änderung	gez.	gepr.
1	22.07.2013	Höhen Kanalsohlen	St.	Oc.

Anerkannt die Bauherrschaft:

**Ausführungsplan**

**FUNK**  
INGENIEURBÜRO  
Ingenieur- und Straßenbau  
Vermessungstechnik  
Bauleitplanung  
Landschaftsgestaltung



Gemeinde Unlingen

Gemeinde: Unlingen Gemarkung: Unlingen Kreis: Biberach

Erschließung Baugebiet "Vöhringer Weg IV" in Unlingen 2. BA 2013

Plan: Höhenplan 2  
Maßstab: 1:500/50  
Projekt Nr.: 29.105  
Gez.: St. Datum: 18.03.2013  
Bearb.: Oc.

Ingenieurbüro Funk GmbH, Konrad-Manop-Str.25, 88499 Riedlingen, Tel.: 0 73 71/18 00-0 Fax 18 00-10