


Stich 2

Dekan-Kleber-Straße

Gehweg

Stich 4

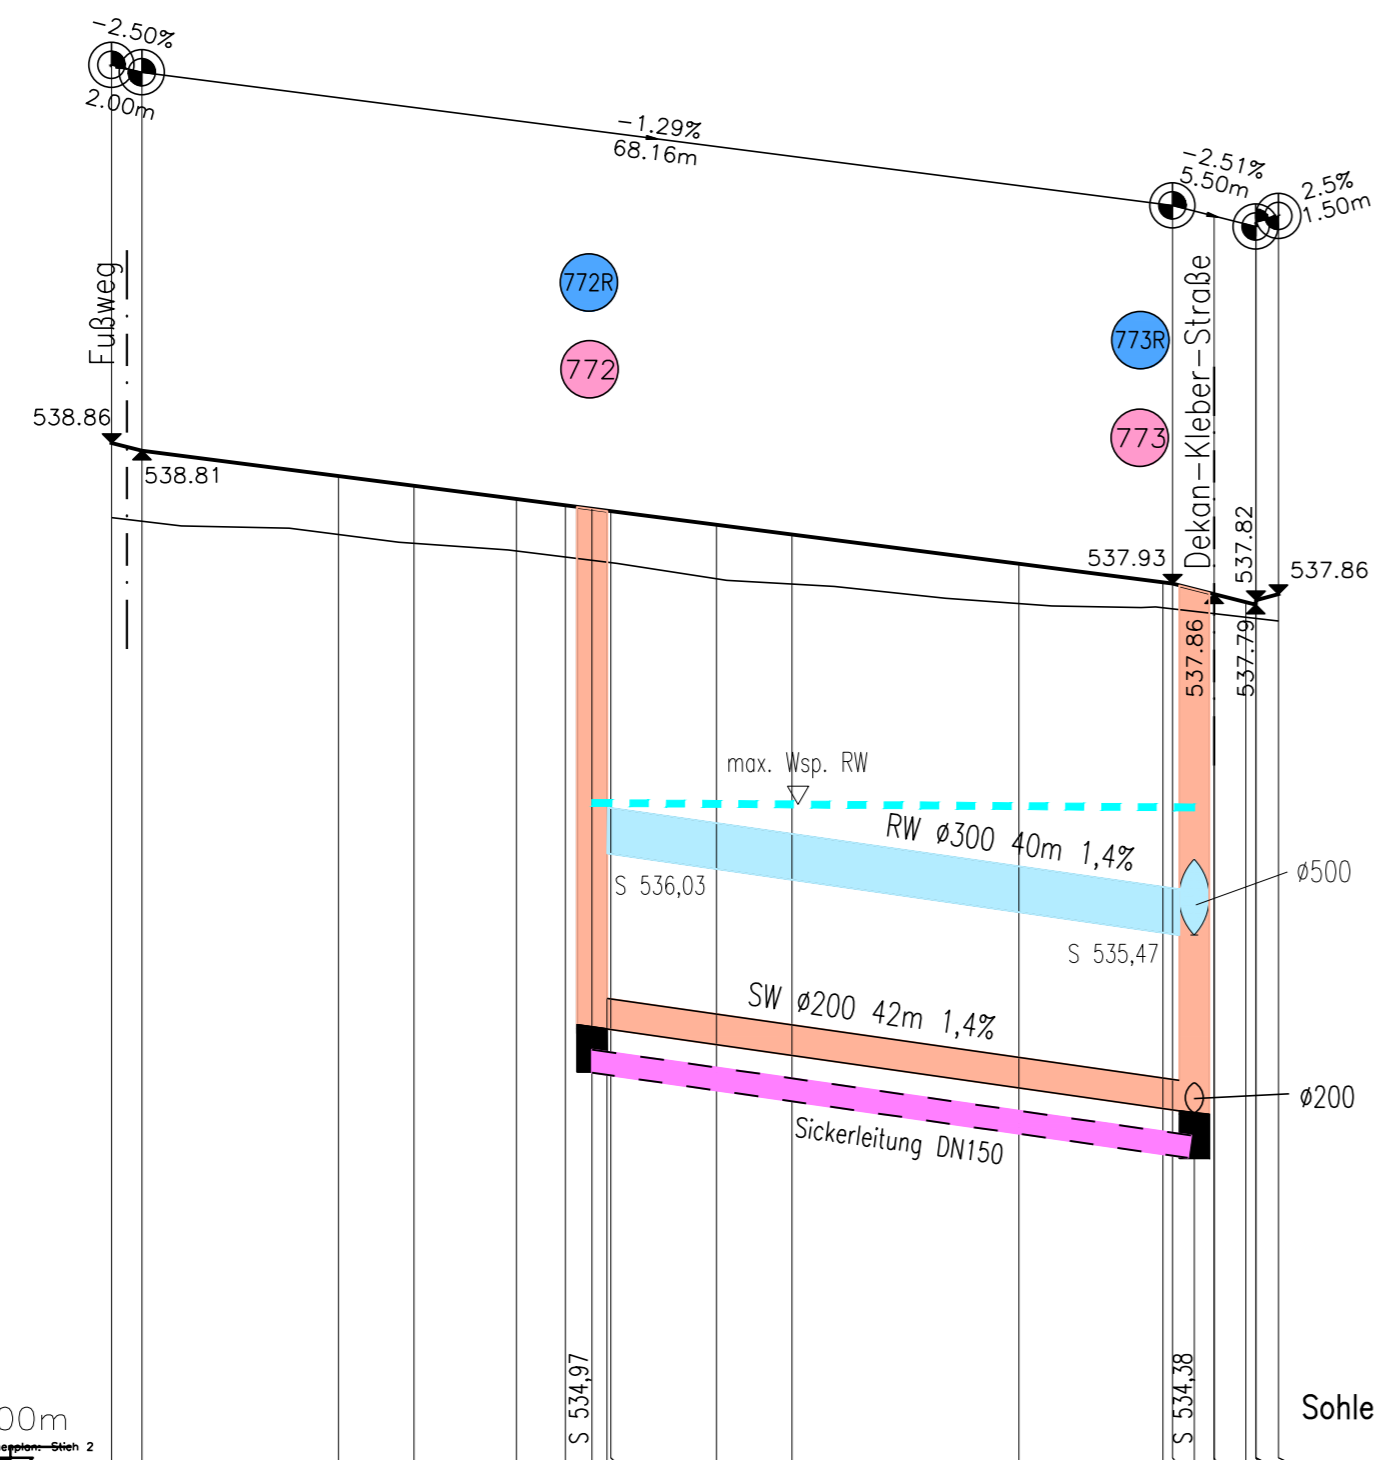

Dekan-Kleber-Str-Stich2
Überhöhung = 10.0
1:500


N+532.00m

Station	m	0.00	2.00	15.00	20.00	26.76	30.00	32.77	33.00	40.00	45.00	60.00	69.52	70.16	72.91	75.00	75.66	75.67	77.16
Gelände	m+N	538.37	538.34	538.25	538.20	538.15	538.11	538.07	538.07	537.96	537.93	537.80	537.77	537.76	537.73	537.71	537.70	537.68	537.68
Straße	m+N	538.86	538.81	538.64	538.58	538.49	538.45	538.41	538.41	538.32	538.25	538.06	537.94	537.93	537.86	537.81	537.79	537.78	537.78
Abstand Straße-Gelände		-0.49	-0.47	-0.39	-0.38	-0.34	-0.34	-0.34	-0.34	-0.36	-0.33	-0.26	-0.17	-0.17	-0.13	-0.09	-0.12	-0.18	-0.18

Dekan-Kleber-Str-Stich4
Überhöhung = 10.0
1:500

N+533.00m

Station	m	0.00	5.50	7.00	15.00	20.00	30.00	36.12	40.00	41.21	42.21	45.00	60.00	75.00	80.00	86.56	87.78	90.00	91.86	100.00	105.00	116.64	120.00
Gelände	m+N	538.72	538.67	538.67	538.57	538.49	538.35	538.28	538.33	538.32	538.36	538.39	538.47	538.67	538.68	538.61	538.60	538.58	538.56	538.47	538.46	538.46	538.46
Straße	m+N	539.18	539.04	539.07	539.05	539.01	538.93	538.88	538.85	538.84	538.86	538.90	539.14	539.38	539.46	539.56	539.58	539.56	539.55	539.48	539.44	539.35	539.32
Abstand Straße-Gelände		-0.46	-0.37	-0.40	-0.47	-0.52	-0.57	-0.60	-0.52	-0.50	-0.50	-0.51	-0.67	-0.70	-0.78	-0.95	-0.98	-0.99	-1.01	-0.99	-0.89	-0.86	-0.86

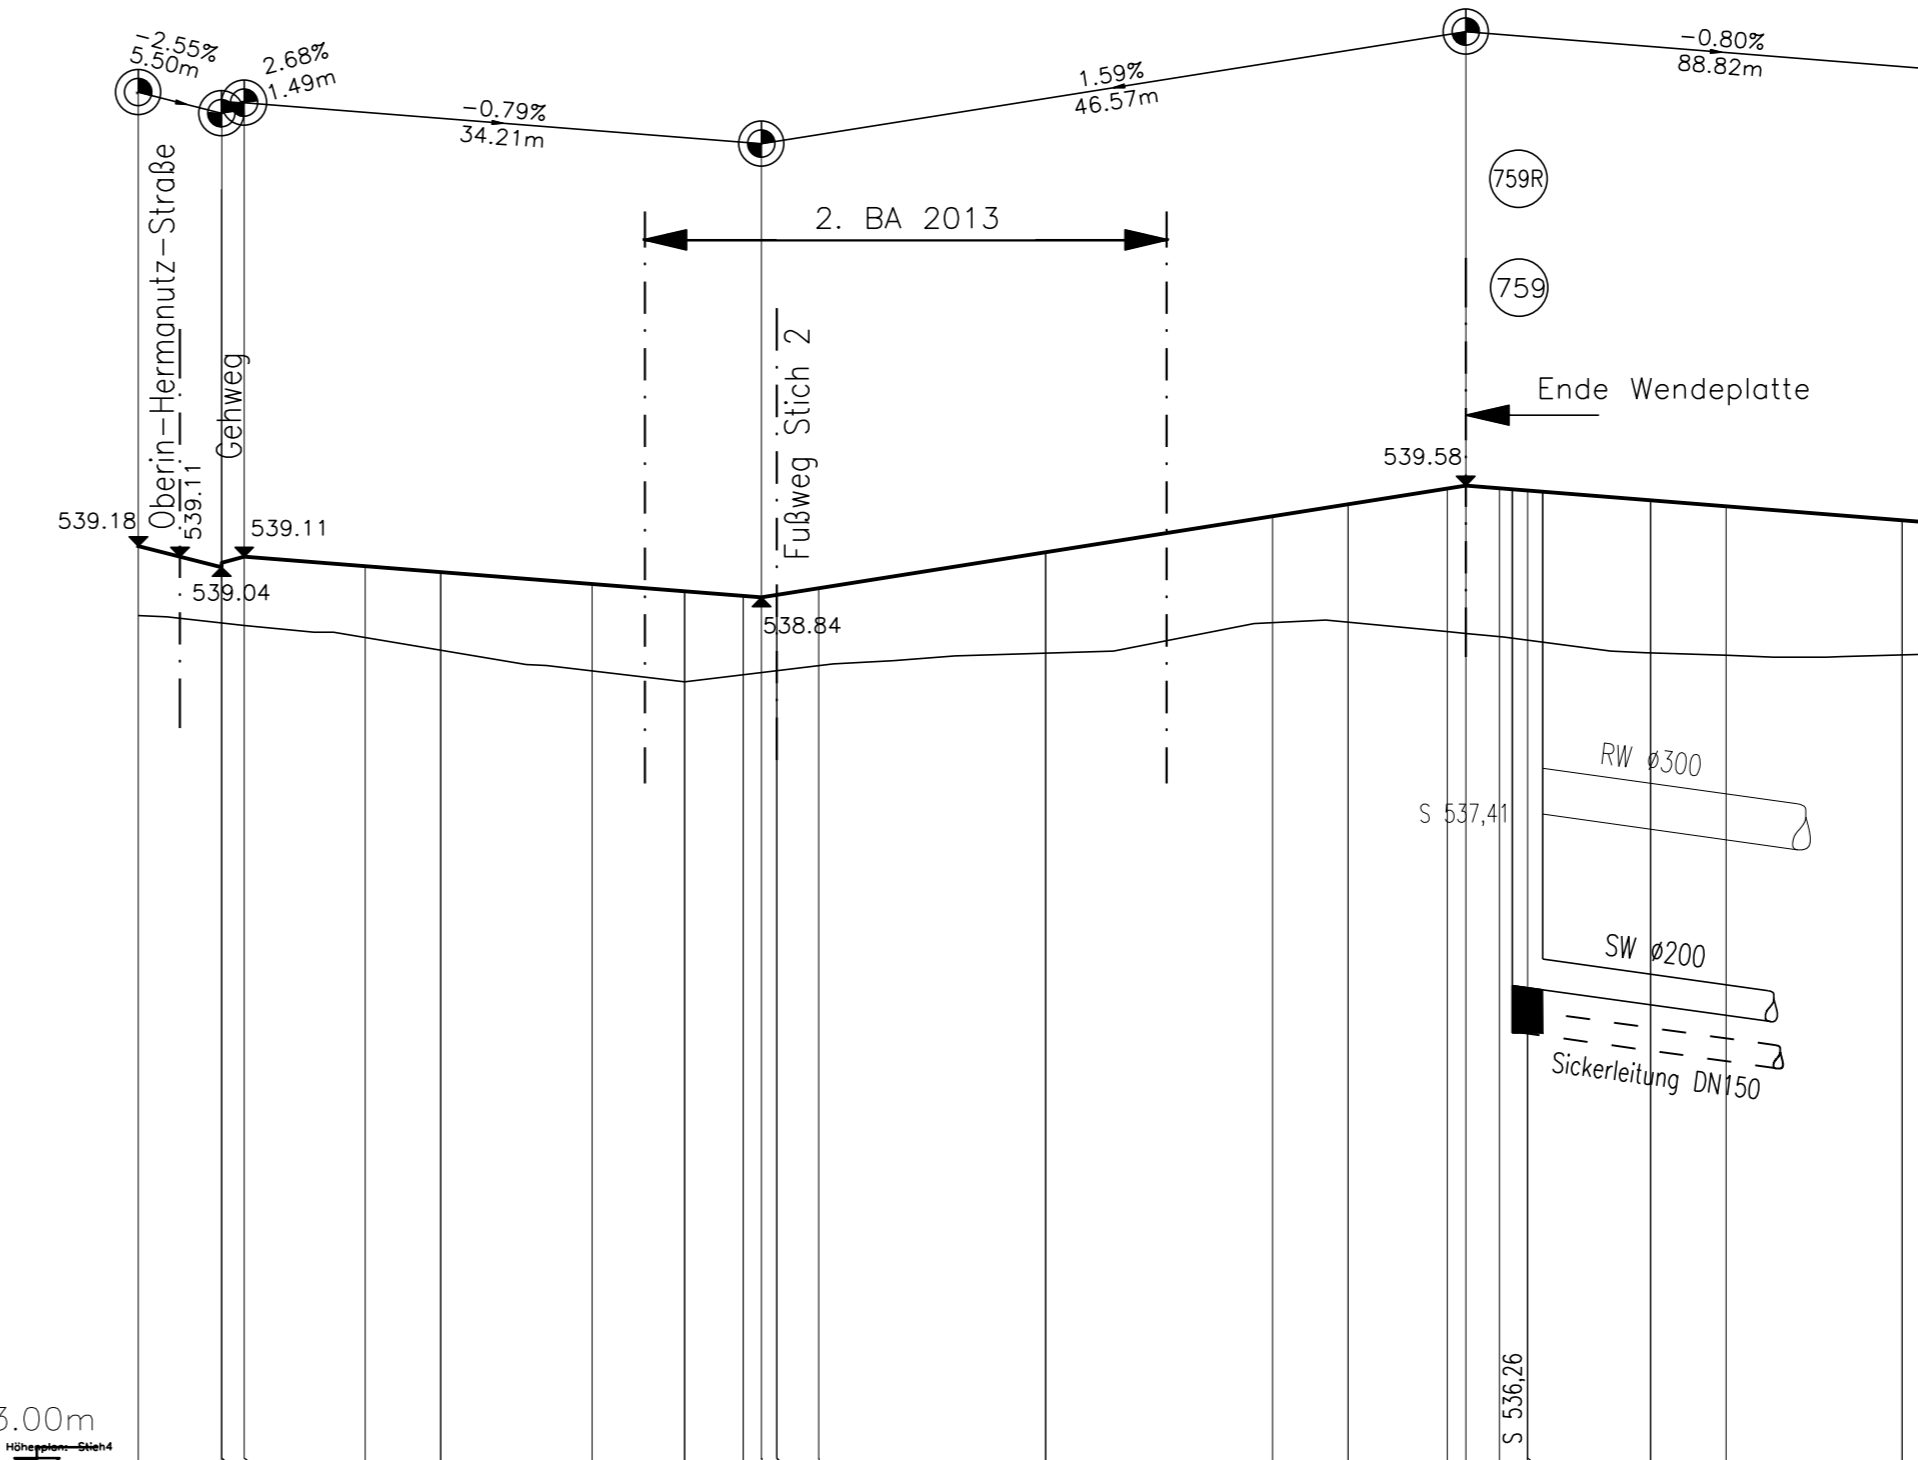

Ausführung der Kanalisationsanlage (SW mit Sickerleitung und RW) jeweils mit separaten Schächten!

Sohle Sickerleitung 30 cm tiefer wie Schmutzwasserleitung wenn keine Sohlhöhe angegeben ist.

Nr.	Datum	Änderung	gez.	gepr.
1	22.07.2013	Höhen Kanalsohlen	St.	Oc.

Anerkannt die Bauherrschaft:

Ausführungsplan

FUNK
INGENIEURBÜRO

- Ingenieur- und Straßenbau
- Vermessungstechnik
- Bauleitplanung
- Landschaftsgestaltung

Gemeinde Unlingen Anlage Nr.

Gemeinde: Unlingen Gemarkung: Unlingen Kreis: Biberach

Erschließung Baugebiet "Vöhringer Weg IV" in Unlingen 2. BA 2013

Plan: Höhenplan 3
Maßstab: 1:500/50
Projekt Nr.: 29.105
Gez.: St. Bearb.: Oc.
Datum: 18.03.2013

Ingenieurbüro Funk GmbH, Konrad-Manop-Str.25, 88499 Riedlingen, Tel.: 0 73 71/18 00-0 Fax 18 00-10