


Oberin-Hermanutz-Straße

Hk=1600,000m
T =12,455m
f =0,048m

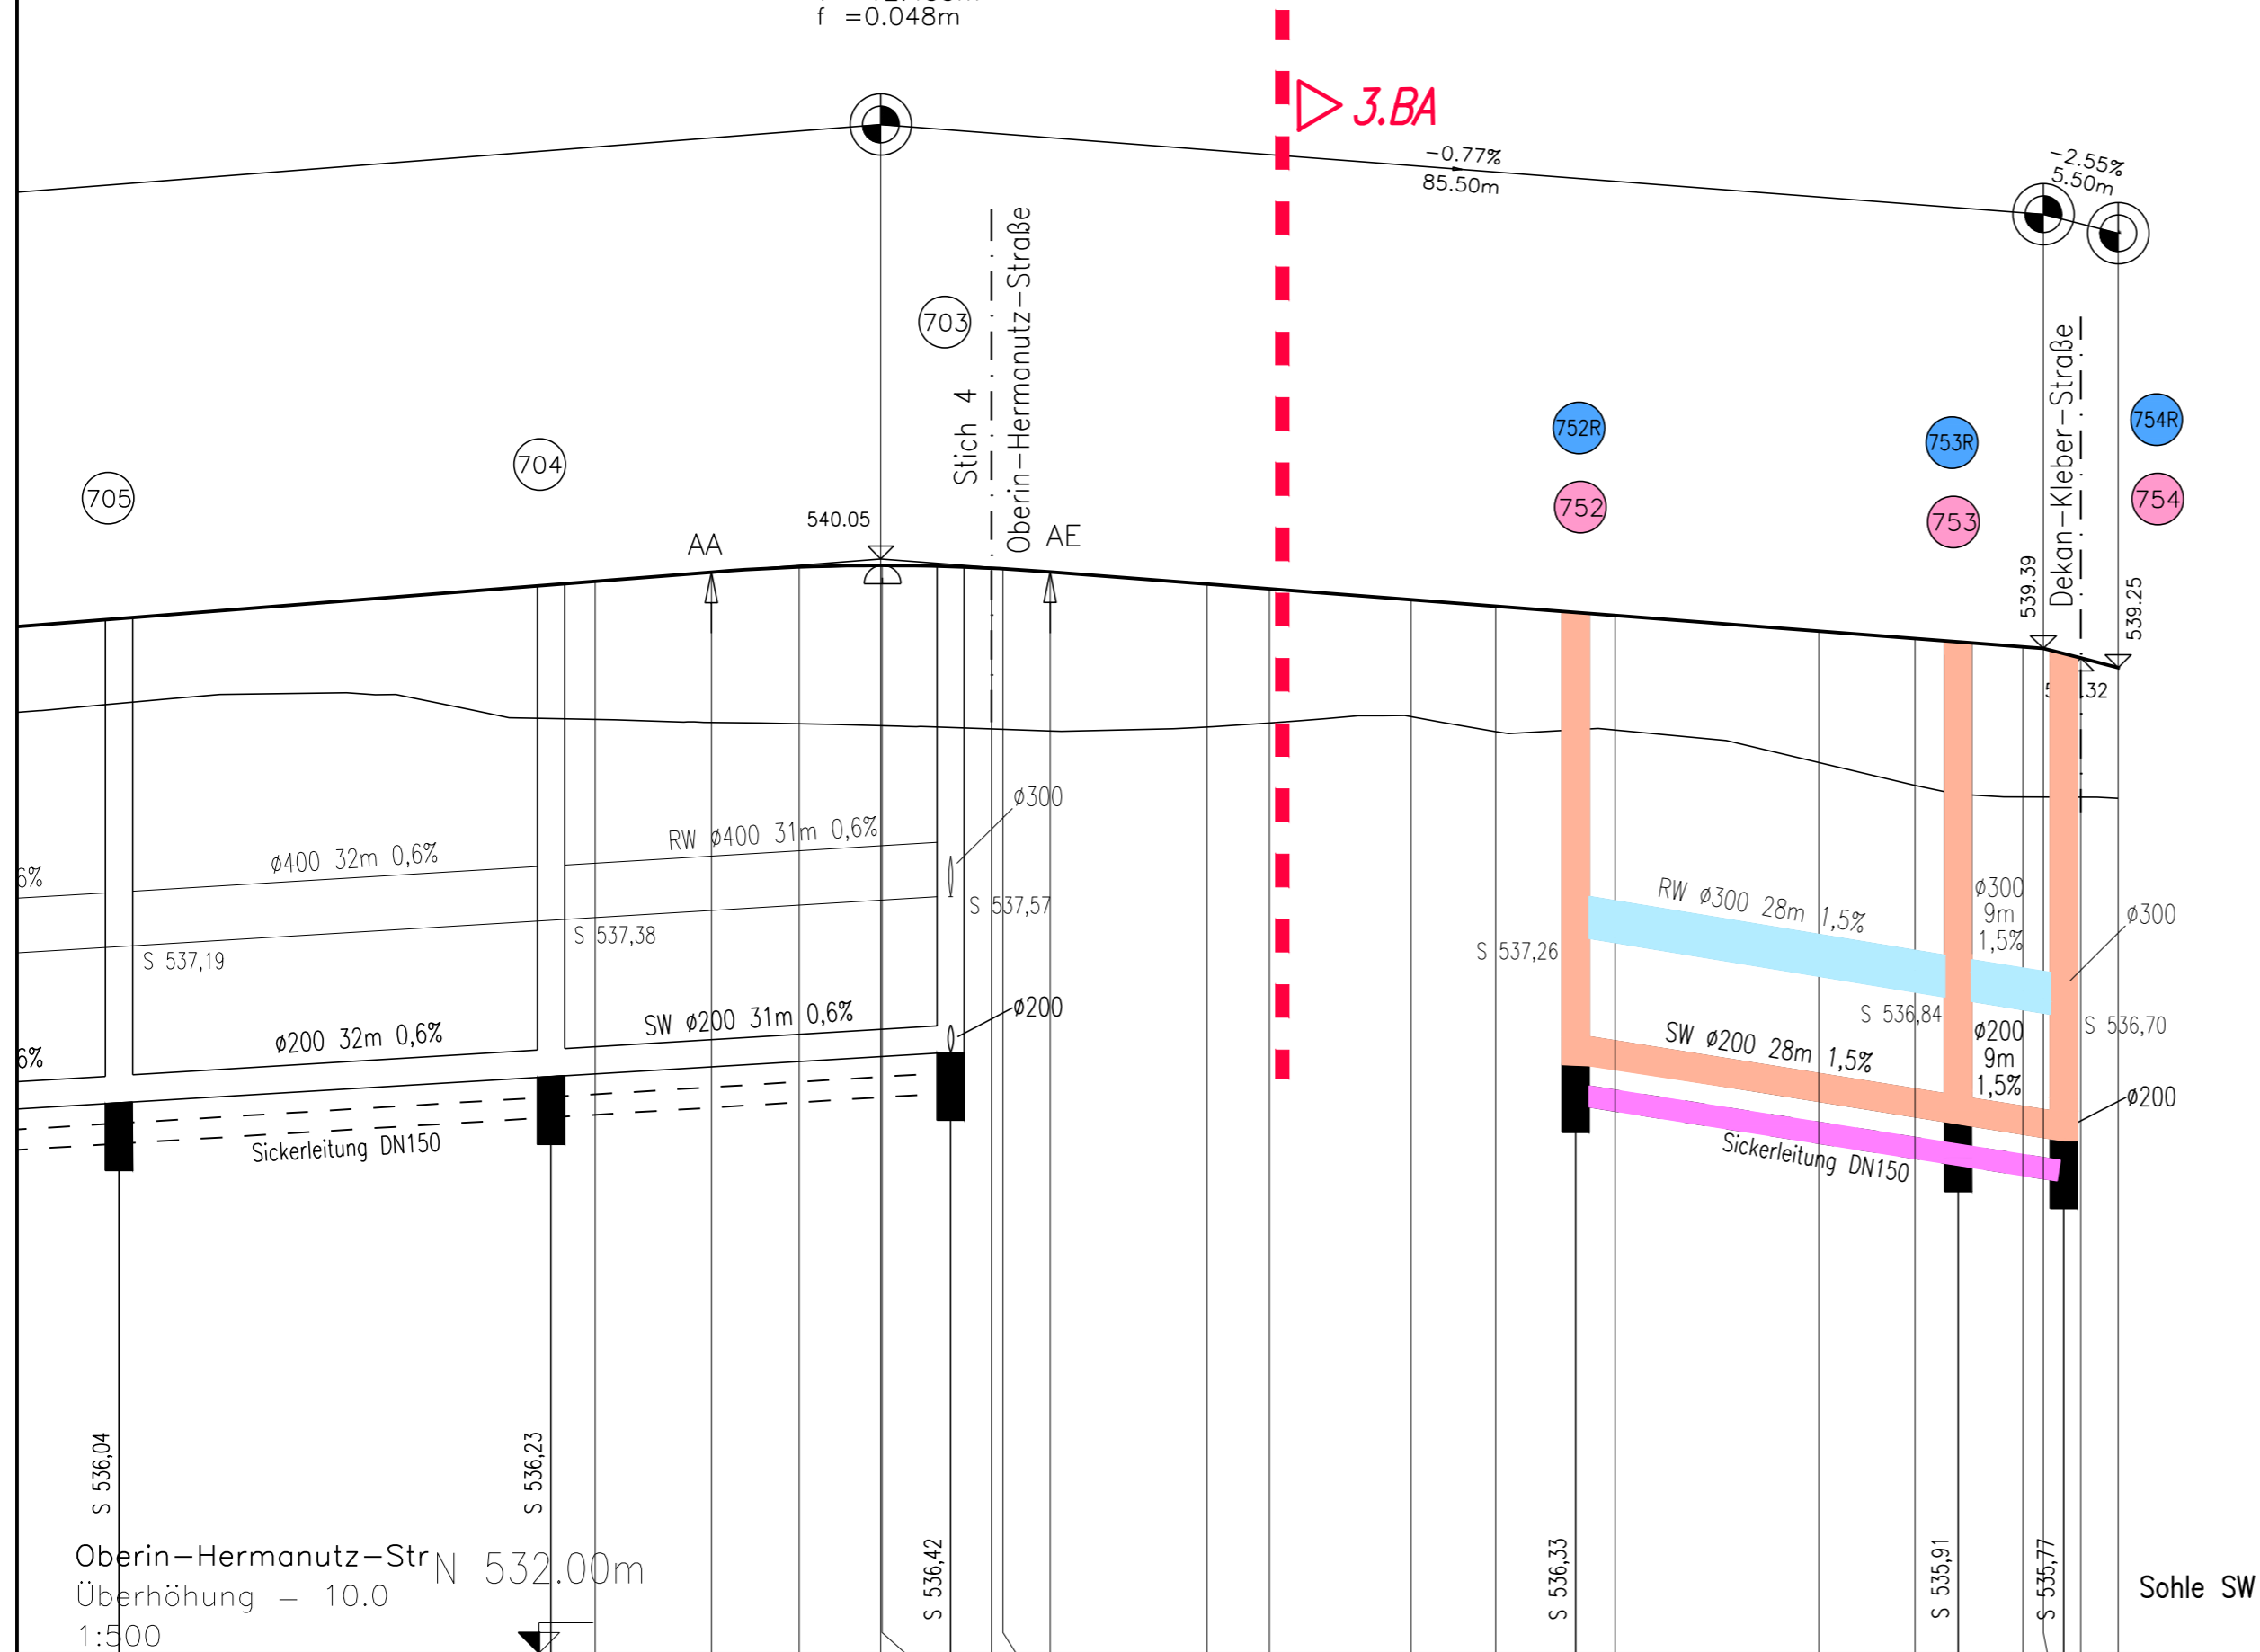

Ausführung der Kanalisationsanlage (SW mit Sickerleitung und RW) jeweils mit separaten Schächten!

Sohle Sickerleitung 30 cm tiefer wie Schmutzwasserleitung wenn keine Sohlhöhe angegeben ist.

Entwässerung Hydrantenschächte an Sickerleitung anschließen!

Nr.	Datum	Änderung		gez.	gepr.

Anerkannt die Bauherrschaft:

Ausführungsplanung

FUNK
INGENIEURBÜRO

- Ingenieur- und Straßenbau
- Vermessungstechnik
- Bauleitplanung
- Landschaftsgestaltung



Gemeinde Unlingen

Anlage Nr.

Gemeinde: Unlingen

Gemarkung: Unlingen

Kreis: Biberach

Erschließung Baugebiet "Vöhringer Weg IV" in Unlingen 3. BA 2015

Plan:

Höhenplan 3

Oberin-Hermanutz-Straße

Maßstab:

1:500/50

Projekt Nr.: 29.112

Gez.: St. Bearb.: Oc.

Datum: 20.04.2015

Ingenieurbüro Funk GmbH, Konrad-Manop-Str.25, 88499 Riedlingen, Tel.: 0 73 71/18 00-0 Fax 18 00-10