



Fußweg 1

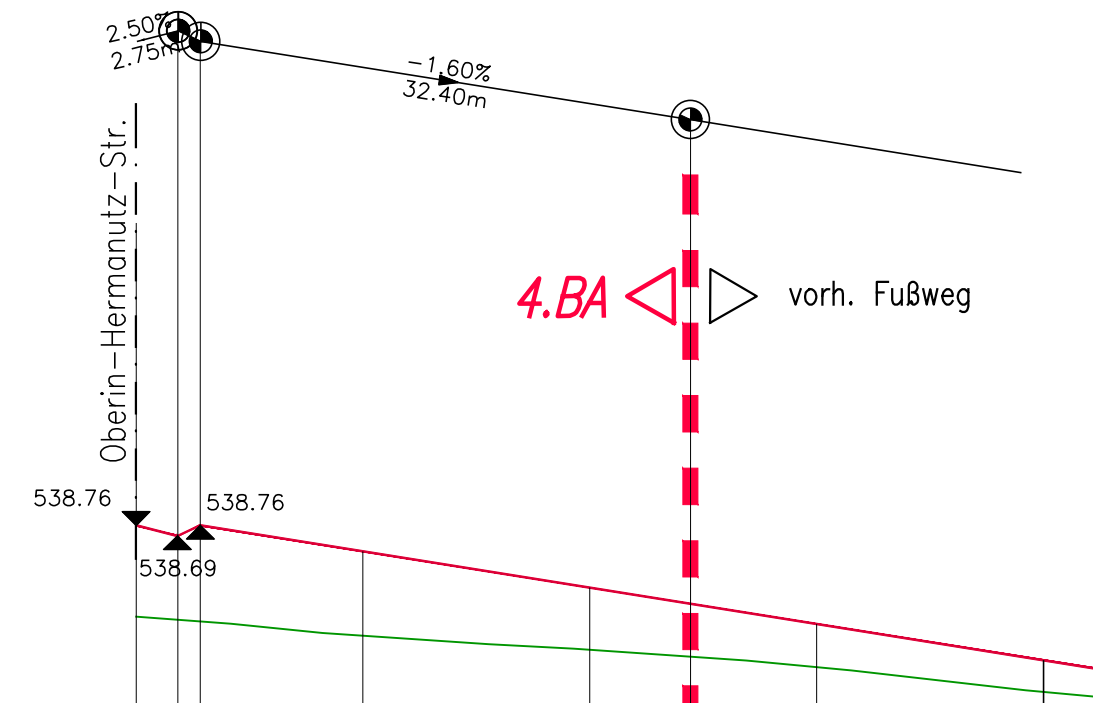

Fußweg 2

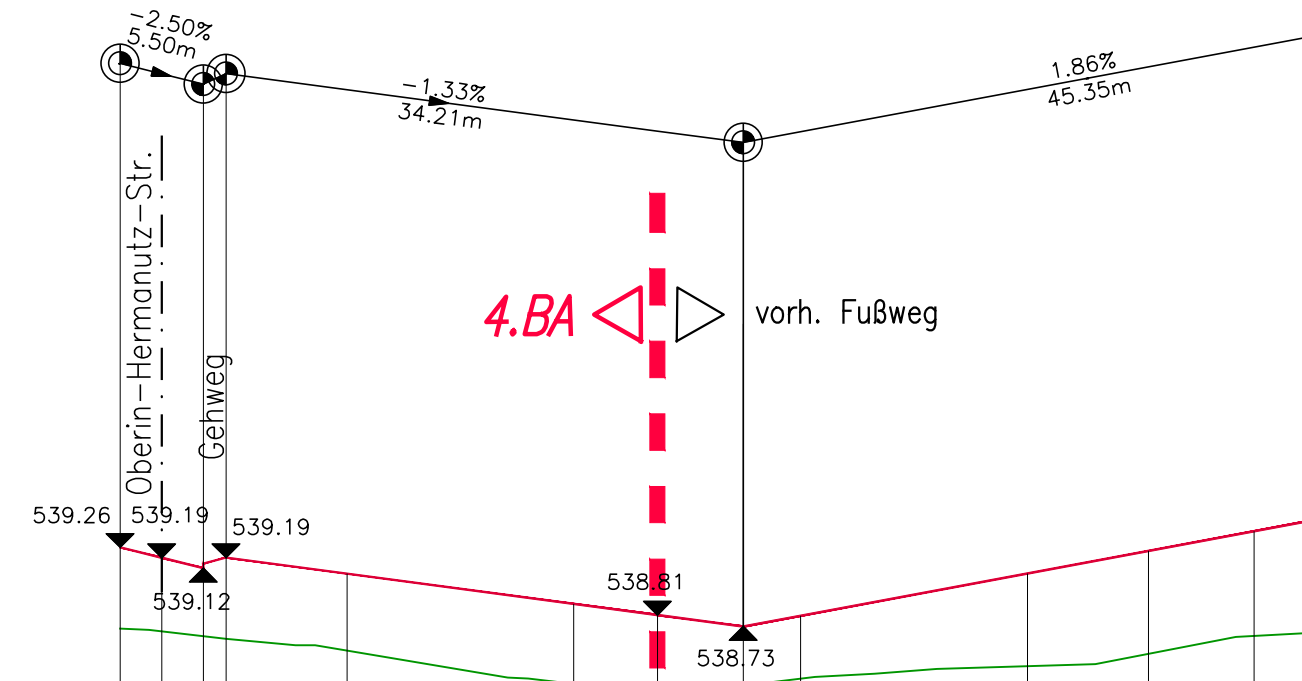

Fußweg 1
M = 1:500
Überhöhung = 10.0
530.00 m ü. NHN

Station	0.00	2.75	4.25	15.00	30.00	36.66	45.00	60.00
Station	538.76	538.69	538.76	538.69	538.62	538.55	538.48	538.41
Gradiente [m]	0.00	-0.69	0.07	-0.07	-0.13	-0.13	-0.13	-0.13
Höhe bestehendes Gelände [m ü. NHN]	538.16	538.14	538.13	538.03	537.94	537.89	537.82	537.66
Höhe Gradiente [m ü. NHN]	538.76	538.63	538.76	538.59	538.35	538.21	537.82	537.66
Geländehöhe über Gradiente [m ü. NHN]	-0.60	-0.69	-0.63	-0.56	-0.41	-0.36	-0.36	-0.36

Fußweg 2
M = 1:500
Überhöhung = 10.0
531.00 m ü. NHN

Station	0.00	2.75	5.50	7.00	15.00	30.00	35.53	41.21	45.00	60.00	68.00	75.00
Station	539.26	539.19	539.12	539.18	539.08	538.88	538.61	538.73	538.39	538.47	538.55	538.67
Gradiente [m]	0.00	-0.49	-0.45	0.06	-0.51	-0.53	-0.52	-0.39	-0.39	-0.39	-0.39	-0.39
Höhe bestehendes Gelände [m ü. NHN]	538.72	538.70	538.67	538.65	538.57	538.35	538.29	538.34	538.39	538.47	538.55	538.67
Höhe Gradiente [m ü. NHN]	539.26	539.19	539.12	539.18	539.08	538.88	538.61	538.73	538.39	538.47	538.55	538.67
Geländehöhe über Gradiente [m ü. NHN]	-0.54	-0.49	-0.45	-0.54	-0.51	-0.53	-0.52	-0.39	-0.39	-0.39	-0.39	-0.39

Nr.	Datum	Änderung	gez.	gepr.

Ausführungsplanung

FUNK
INGENIEURBÜRO

Ingenieur- und Straßenbau
Vermessungstechnik
Bauleitplanung
Landschaftsgestaltung

Gemeinde Unlingen Anlage Nr.

Gemeinde: Unlingen Gemarkung: Unlingen Kreis: Biberach

Erschließung Baugebiet "Vöhringer Weg IV"
in Unlingen 4. BA 2017

Plan: Höhenplan 4 Fußweg 1 und 2	Maßstab: 1:500/50	Projekt Nr.: 29.119 Gez.: St. Bearb.: Oc. Datum: 05.02.2018
---	-----------------------------	--

Ingenieurbüro Funk GmbH, Konrad-Manop-Str.25, 88499 Riedlingen, Tel.: 0 73 71/18 00-0 Fax 18 00-10