Dekan–Kleber–Straße

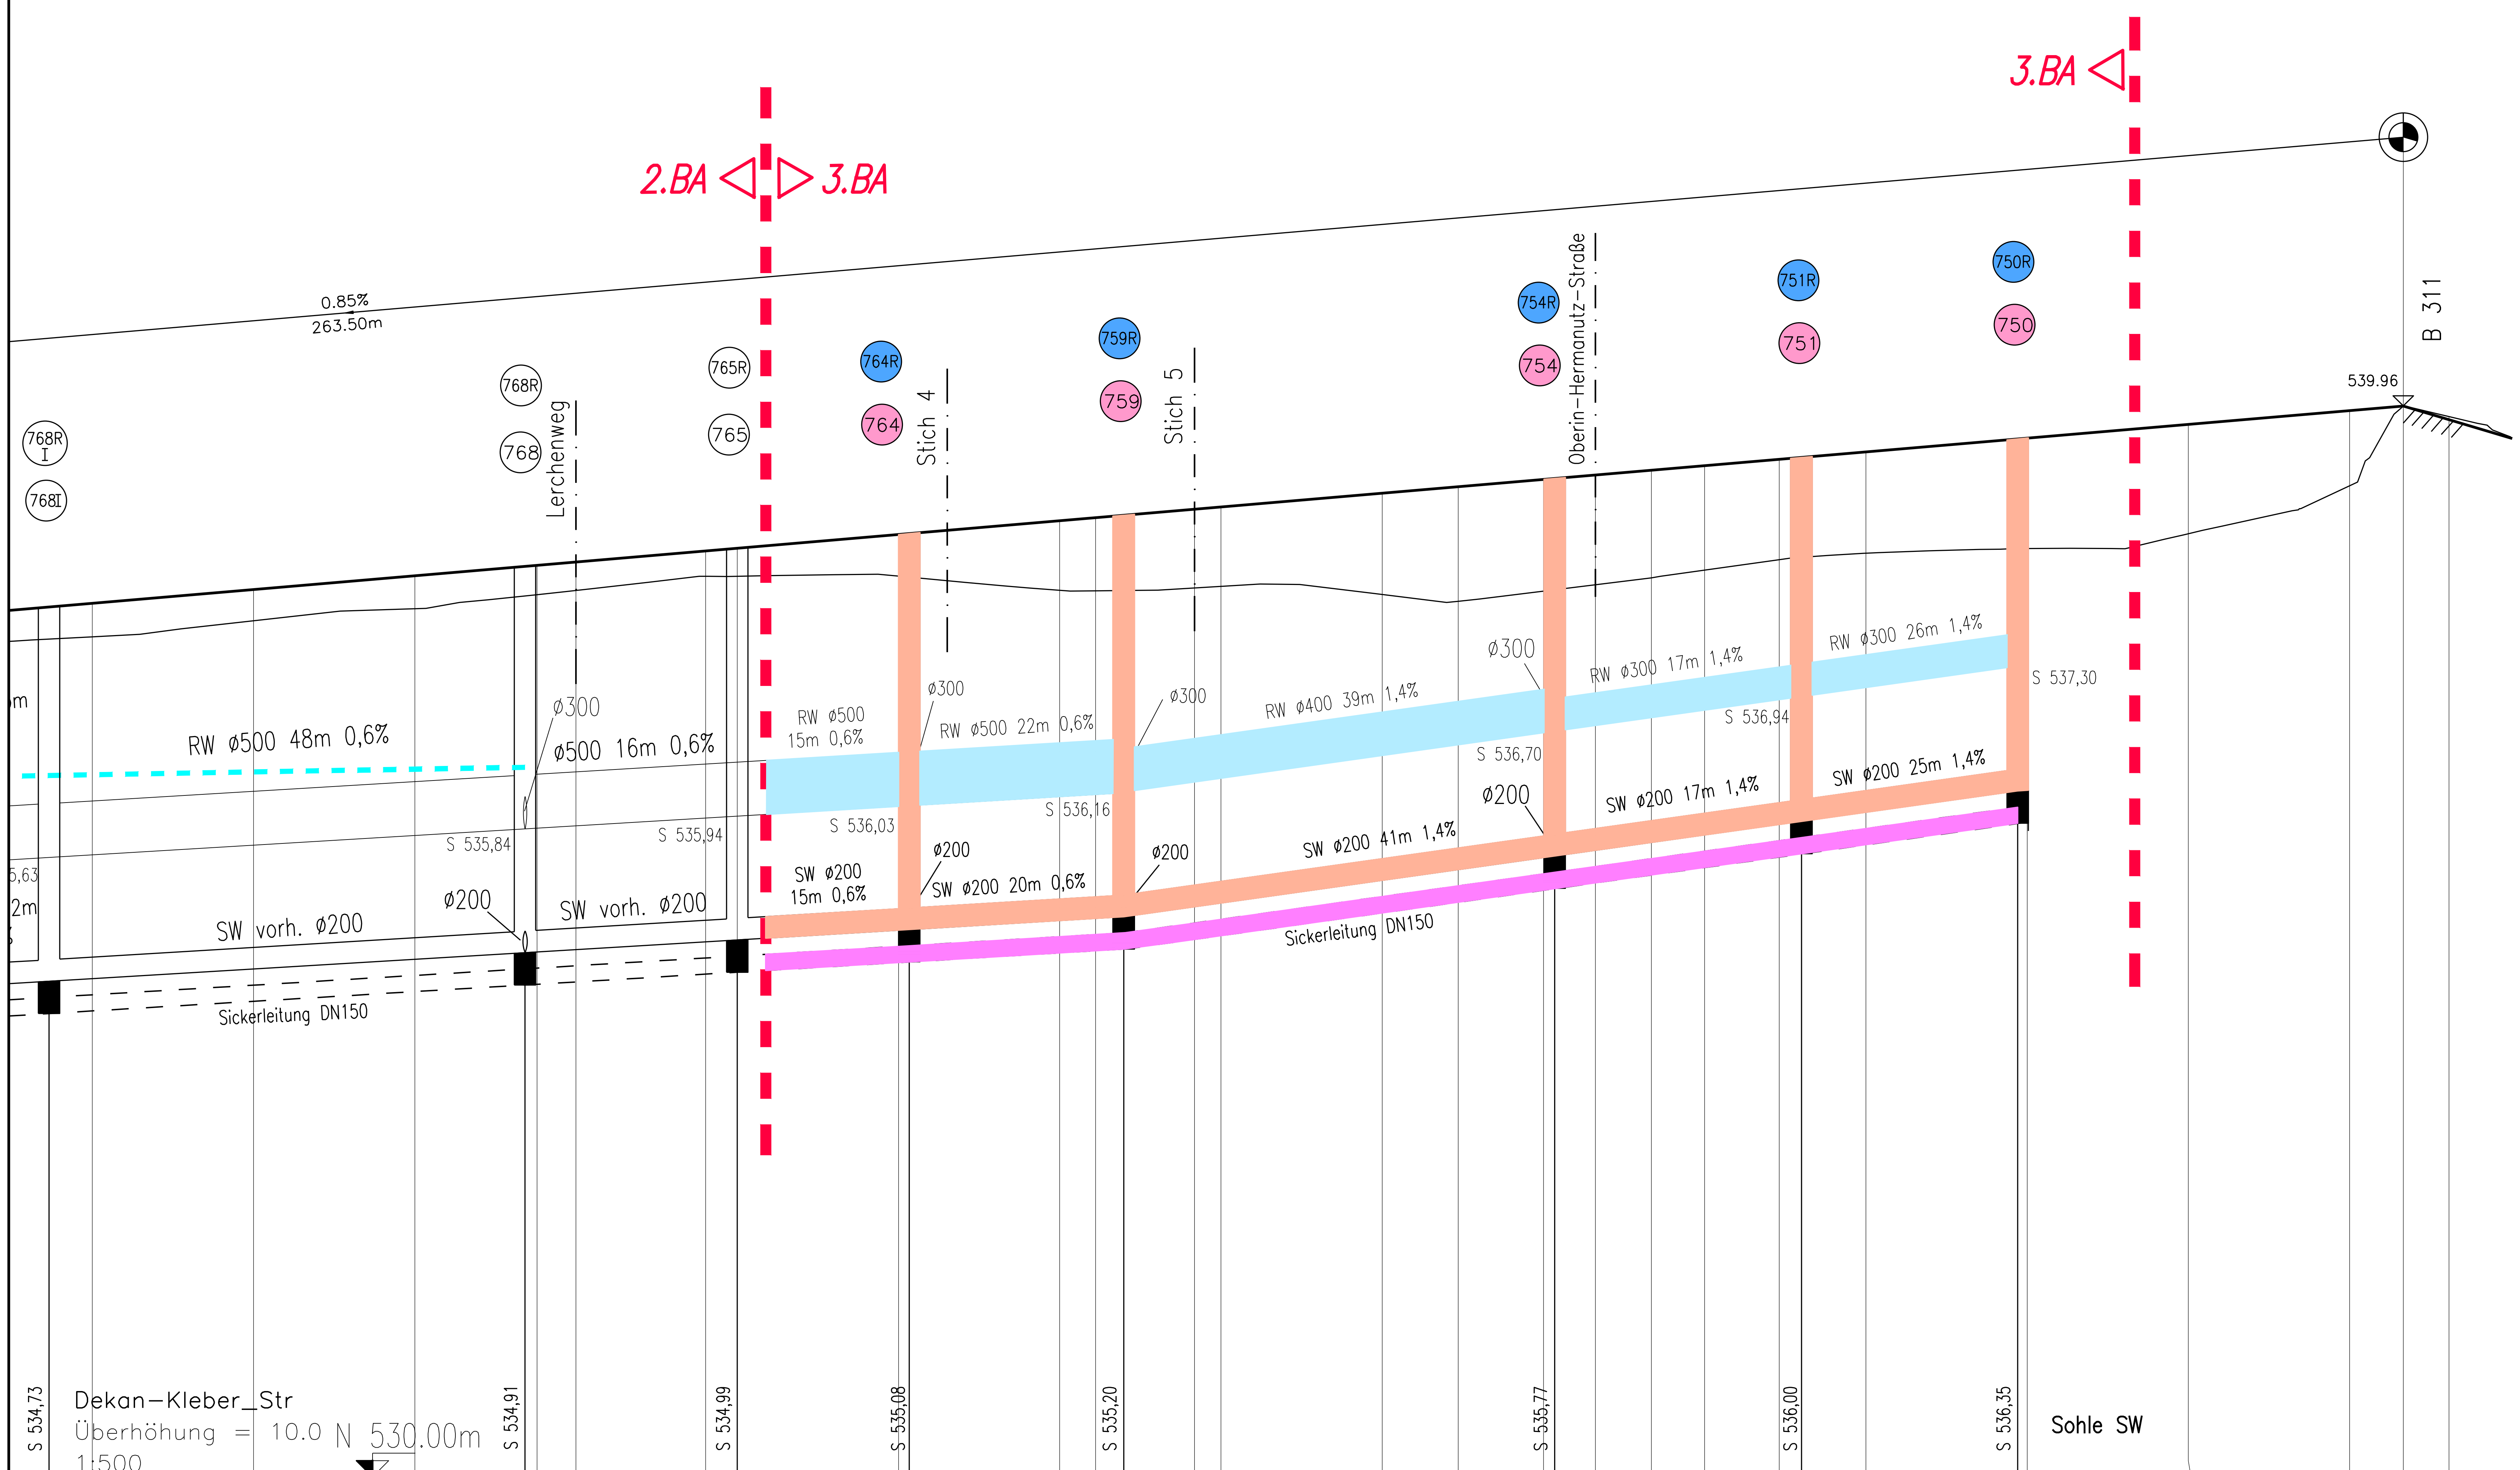

Station	m	251.38	255.00	267.05	270.00	285.00	300.00	303.34	312.53	315.00	330.00
Gelände	N	538.20	538.24	538.38	538.38	538.38	538.25	538.24	538.27	538.28	538.21
Straße	N	538.48	538.51	538.61	538.64	538.76	538.89	538.92	539.00	539.02	539.15
Abstand Straße–Gelände		–0.27	–0.26	–0.24	–0.26	–0.39	–0.65	–0.68	–0.73	–0.74	–0.94

Station	m	337.08	345.00	349.84	355.04	360.00	366.95	375.00	390.00	405.00	420.00	425.00	429.24
Gelände	N	538.14	538.24	538.30	538.36	538.43	538.53	538.59	538.64	538.77	539.22	539.96	539.86
Straße	N	539.21	539.28	539.32	539.36	539.40	539.46	539.53	539.66	539.79	539.92	539.96	539.83
Abstand Straße–Gelände		–1.07	–1.04	–1.02	–1.00	–0.97	–0.93	–0.94	–1.03	–1.02	–0.70	–0.00	0.03

Ausführung der Kanalisationsanlage (SW mit Sickerleitung und RW) jeweils mit separaten Schächten!

Sohle Sickerleitung 30 cm tiefer wie Schmutzwasserleitung wenn keine Sohlhöhe angegeben ist.

Entwässerung Hydrantenschächte an Sickerleitung anschließen!

Nr.	Datum	Änderung	gez.	gepr.

Anerkannt die Bauherrschaft:

Ausführungsplanung

FUNK INGENIEURBÜRO
Ingenieur– und Straßenbau
Vermessungstechnik
Bauleitplanung
Landschaftsgestaltung

Gemeinde Unlingen

Anlage Nr.

Gemeinde: Unlingen Gemarkung: Unlingen Kreis: Biberach

Erschließung Baugebiet "Vöhringer Weg IV" in Unlingen 3. BA 2015

Plan: Höhenplan 1
Dekan–Kleber–Straße

Maßstab: 1:500/50

Projekt Nr.: 29.112
Gez.: St. Bearb.: Oc.
Datum: 20.04.2015

Ingenieurbüro Funk GmbH, Konrad–Manop–Str.25, 88499 Riedlingen, Tel.: 0 73 71/18 00–0 Fax 18 00–10

Ingenieurbüro Funk GmbH, 88499 Riedlingen

Zeichnung: L:\Unlingen\Unlingen\29_112_Voehringer Weg IV 3. BA_Erschließung\A_Plaene\Ausfuehrung\LP_HP_AQ aktuell.dwg M = 1:500

geplottet: 22.4.2015
10:54